


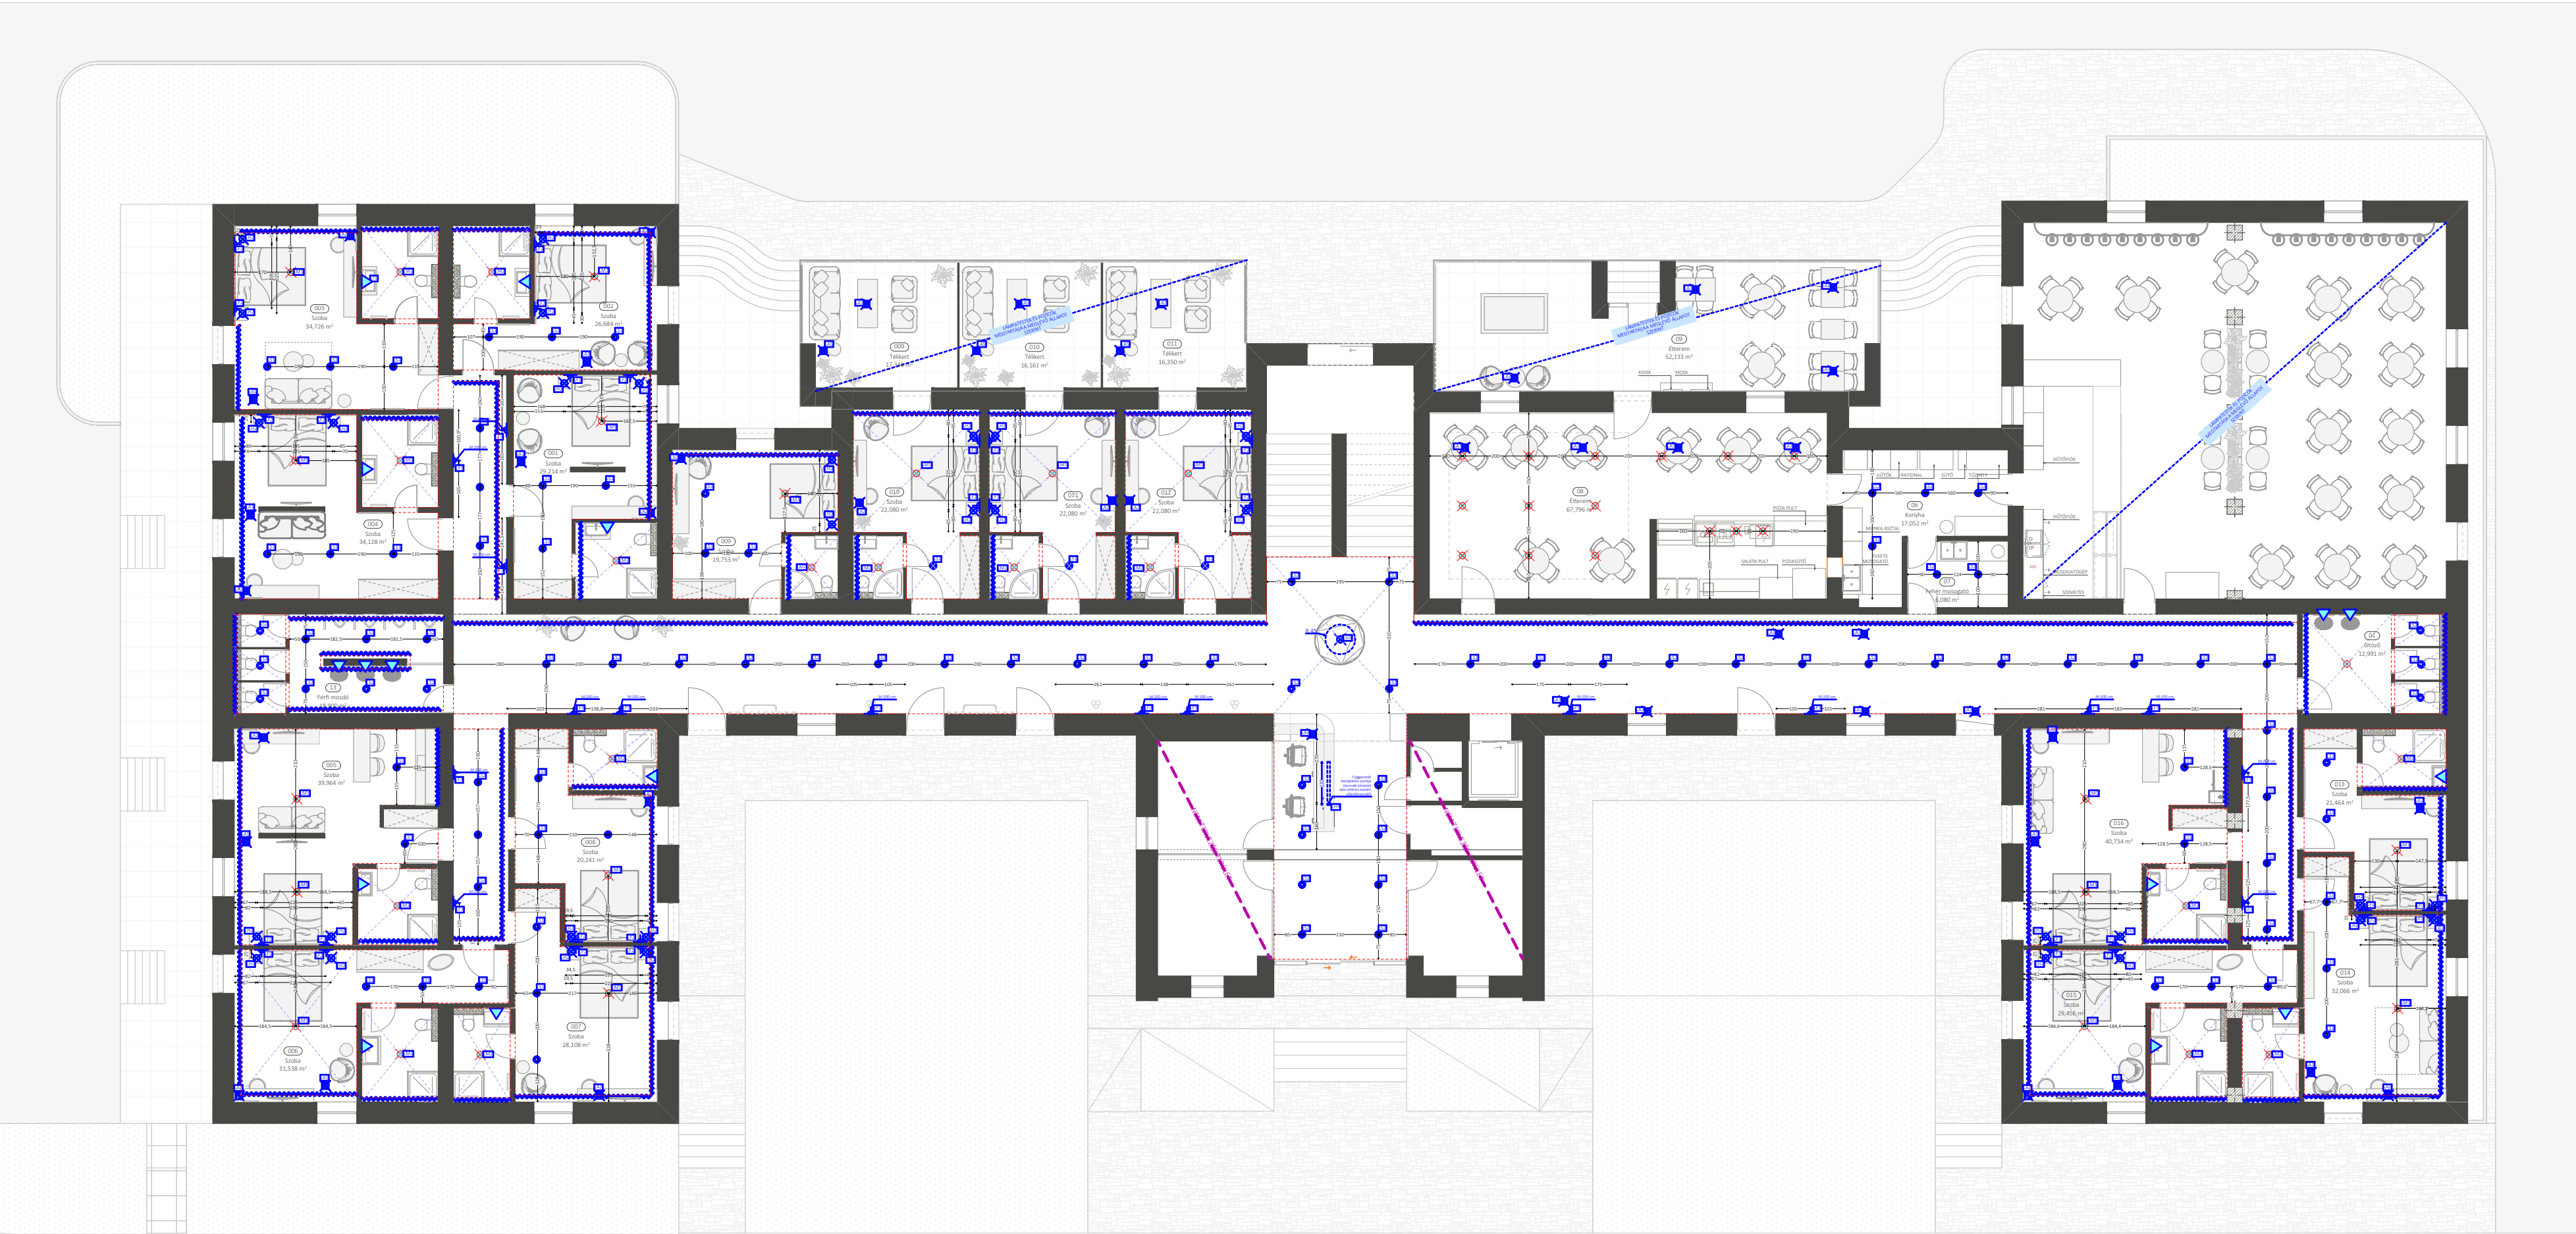

JELMAGYARÁZAT

-  Süllyesztett spot
-  Külső spot
-  Mennyezeti és függesztett lámpa
-  Falikar
-  Helyi kapcsolású álló vagy asztali lámpa
-  Elektromos kiállás
-  LED betápláláshoz szükséges kiállás

VILLANYSZERELÉSI TERVMEGJEGYZÉS

- A tervlap a belsőépítészeti kiviteli tervdokumentáció egyéb tervlapjaival együtt kezelendő. A terv a terek ideális lámpázását hivatott jelölni, nem tekinthető végleges villanyszerelési tervnek. Az ügyfél részére gondolat indító ötlet tervnek készült, a hotel adottságainak kiemelésére.
- Amennyiben hiányosságot, eltérést, konfliktust fedez fel a terveken, a munka megkezdése előtt haladéktalanul értesítse a Megrendelőt.
- A mennyezeti világítás méretezése elektromos tervező feladata, a jelen kiosztás a belsőépítész javaslata, méretezés nélkül. A szükséges fényforrásokat, trafókat, egyéb kiegészítőket elektromos tervező írja ki, azok az elektromos dokumentációban találhatók.
- A fényerő szabályozó kapcsolók típusát és a szabályozott világítótesteknek megfelelő, szabályozható előtétet az elektromos tervező határozza meg.

MEGJEGYZÉS

Tervlap a Belsőépítészeti kiviteli tervdokumentáció egyéb tervlapjaival együtt kezelendő.

- Minden méret és mennyiség kiírás a helyszínen ellenőrizendő
- Minden méret méretezési kótvk szerint vehetők alapul.

- A fővállalkozó, amennyiben valamilyen hiányosságot, eltérést fedez fel a terveken haladéktalanul értesítse a Tervezőt.

- Jelen terv a tervező tulajdonát képezi, szellemi jogvédelem. Sokszorosítása ill. többszöri felhasználása csak a tervező írásos beleegyezésével lehetséges. A tervezők jóváhagyása nélkül a tervtől eltérni nem lehet.

Jelen dokumentáció azt az állapotot tekinti kiindulási alapnak, amelyet a Tervező előzetesen felmért.