


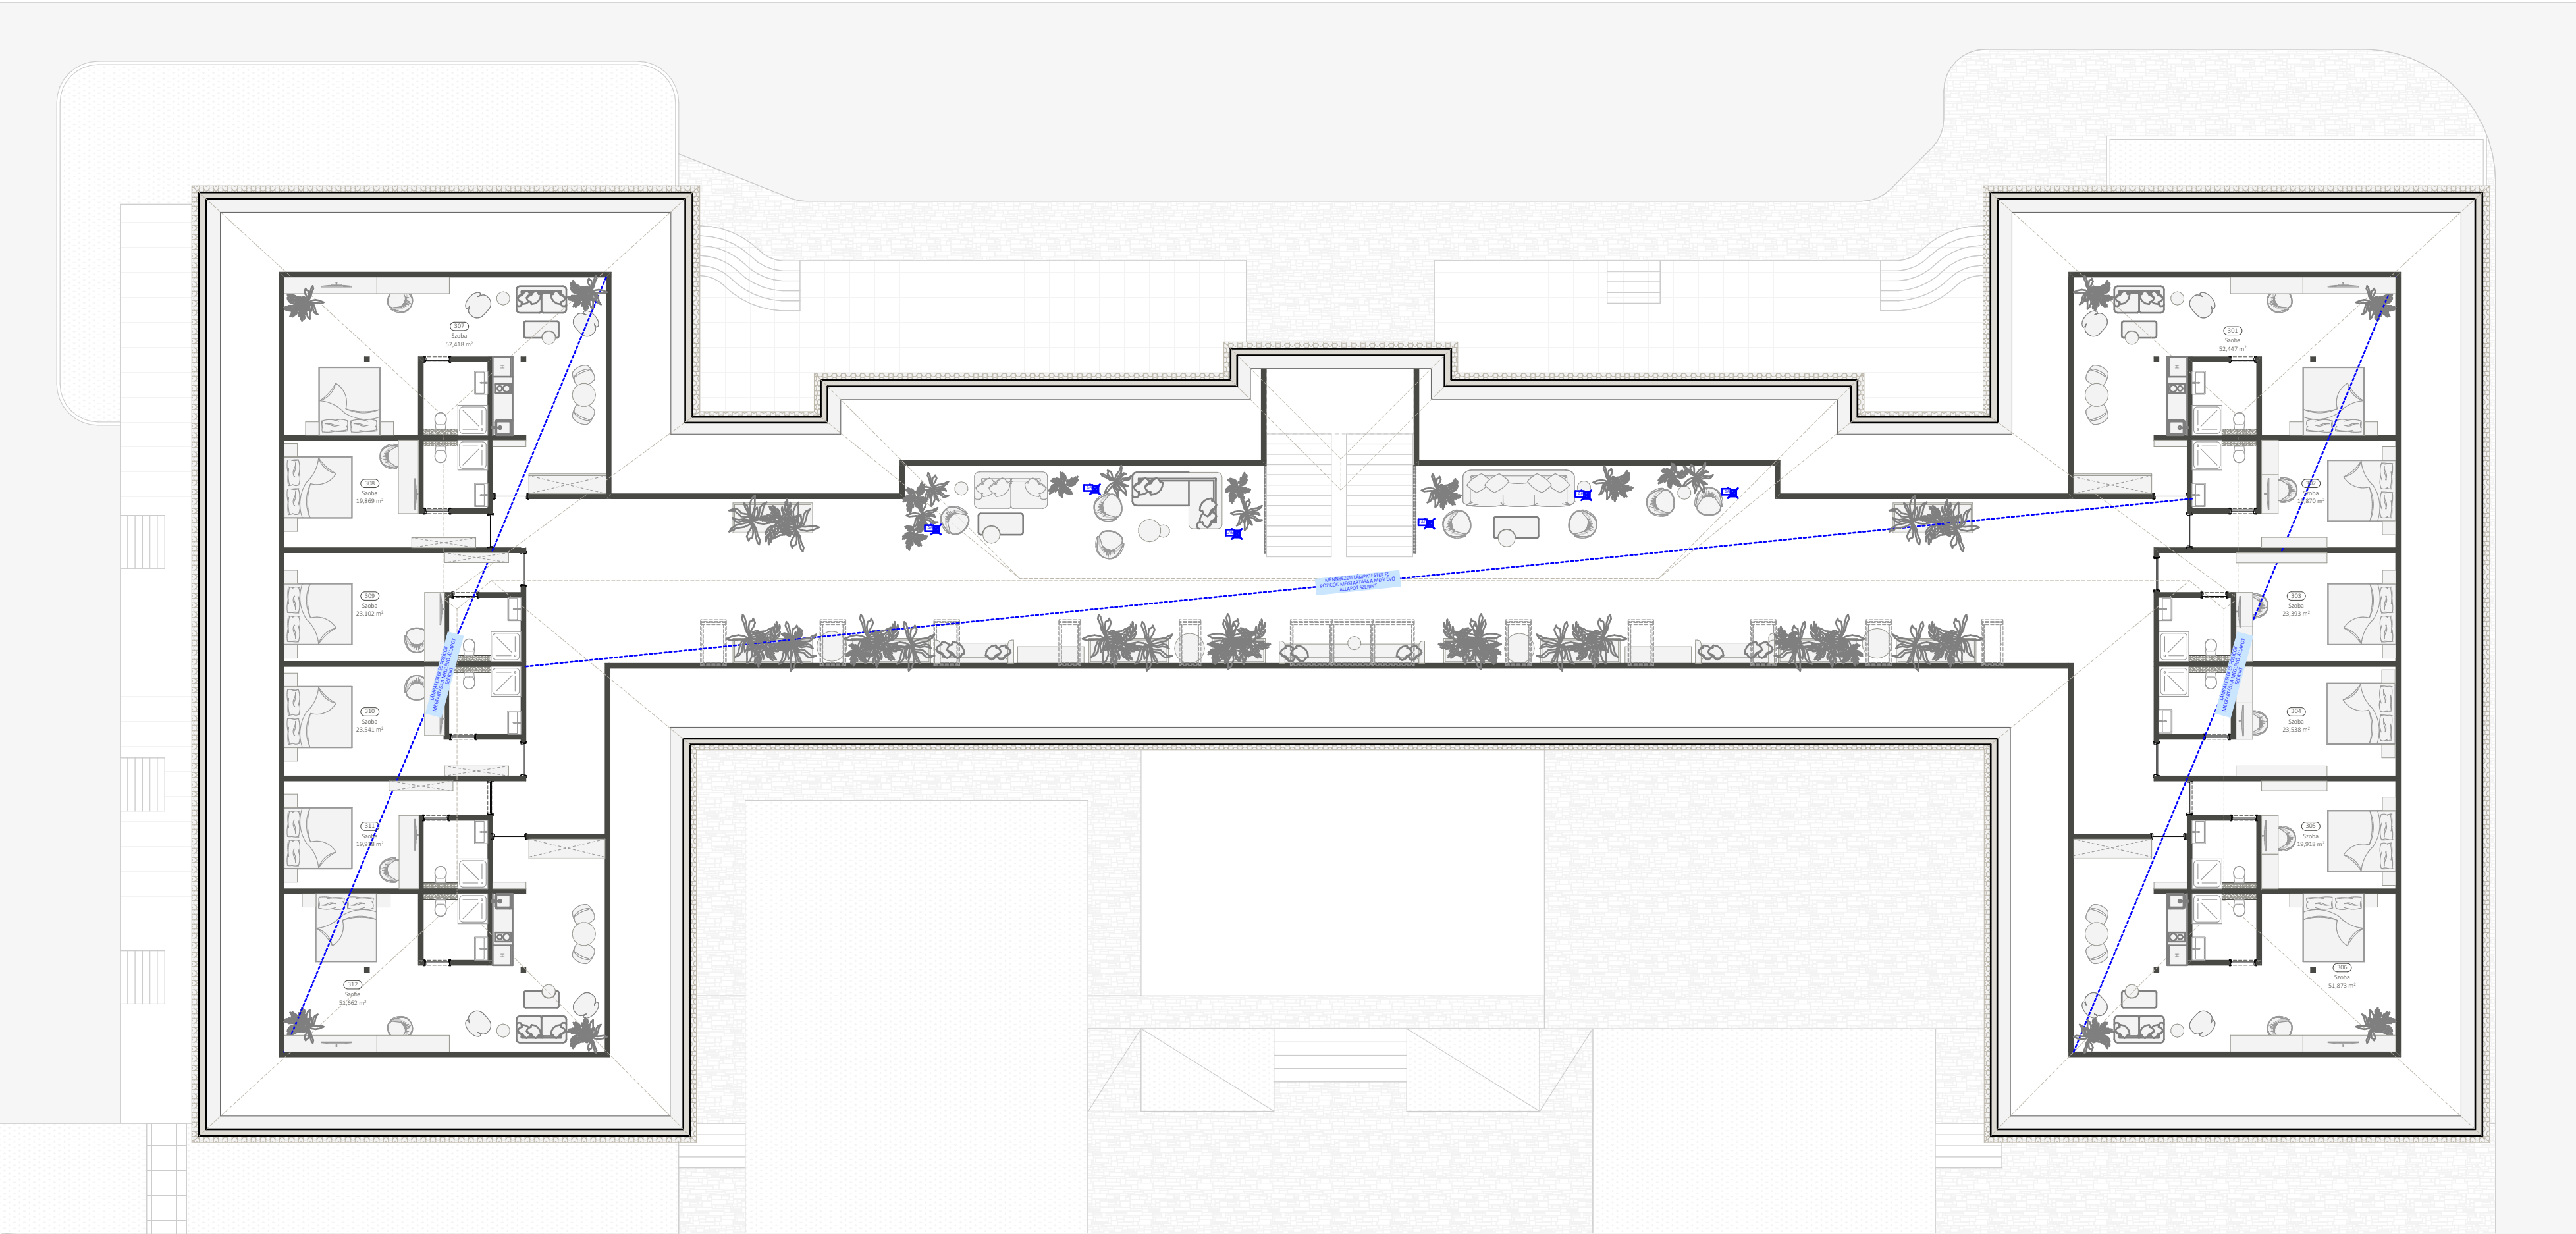

JELMAGYARÁZAT

- 

Süllyesztett spot
- 

Külső spot
- 

Mennyezeti és függesztett lámpa
- 

Falikar
- 

Helyi kapcsolású álló vagy asztali lámpa
- 

Elektromos kiállás
- 

LED betápláláshoz szükséges kiállás

VILLANYSZERELÉSI TERVMEGJEGYZÉS

A tervlap a belsőépítészeti kiviteli tervdokumentáció egyéb tervlapjaival együtt kezelendő. A terv a terek ideális lámpázását hivatott jelölni, nem tekinthető végleges villanyszerelési tervnek. Az ügyfél részére gondolat indító ötlet tervnek készült, a hotel adottságainak kiemelésére.

Amennyiben hiányosságot, eltérést, konfliktust fedez fel a terveken, a munka megkezdése előtt haladéktalanul értesítse a Megrendelőt.

A mennyezeti világítás méretezése elektromos tervező feladata, a jelen kiosztás a belsőépítész javaslata, méretezés nélkül. A szükséges fényforrásokat, trafókat, egyéb kiegészítőket elektromos tervező írja ki, azok az elektromos dokumentációban találhatók.

A fényerő szabályozó kapcsolók típusát és a szabályozott világítótesteknek megfelelő, szabályozható előtétet az elektromos tervező határozza meg.

PROJEKT NÉV

HOTEL GARZON
PLAZA

TERVEZÉS TÁRGYA

HOTEL BELSŐÉPÍTÉSZETI
TERVEZÉS

TERV SZAKASZ

LÁMPÁZÁSI TERVCSOMAG

TERV NÉV

D.4 III. EMELETI
LÁMPAKIOSZTÁSI TERV

LÉPTÉK:

1:150, 1:50

TERVLAP ID

D.4

DÁTUM:

2025. 12. 19.

ÜGYFÉL:

Matusz Balázs

TERVEZŐK:

Karsai Zsófia

építőművész

+36 30 877 20 68

karsaiatelier@gmail.com

www.karsaiinterior.com

Megyeri Noémi

Belsőépítész

MEGJEGYZÉS

Tervlap a Belsőépítészeti kiviteli tervdokumentáció egyéb tervlapjaival együtt kezelendő.

- Minden méret és mennyiség kiírás a helyszínen ellenőrizendő
- Minden méret méretezési kóták szerint vehetők alapul.

- A fővállalkozó, amennyiben valamilyen hiányosságot, eltérést fedez fel a terveken haladéktalanul értesítse a Tervezőt.

- Jelen terv a tervező tulajdonát képezi, szellemi jogvédelem. Sokszorosítása ill. többszöri felhasználása csak a tervező írásos beleegyezésével lehetséges. A tervezők jóváhagyása nélkül a tervtől eltérni nem lehet.

Jelen dokumentáció azt az állapotot tekinti kiindulási alapnak, amelyet a Tervező előzetesen felmért.